3.3 석면지도

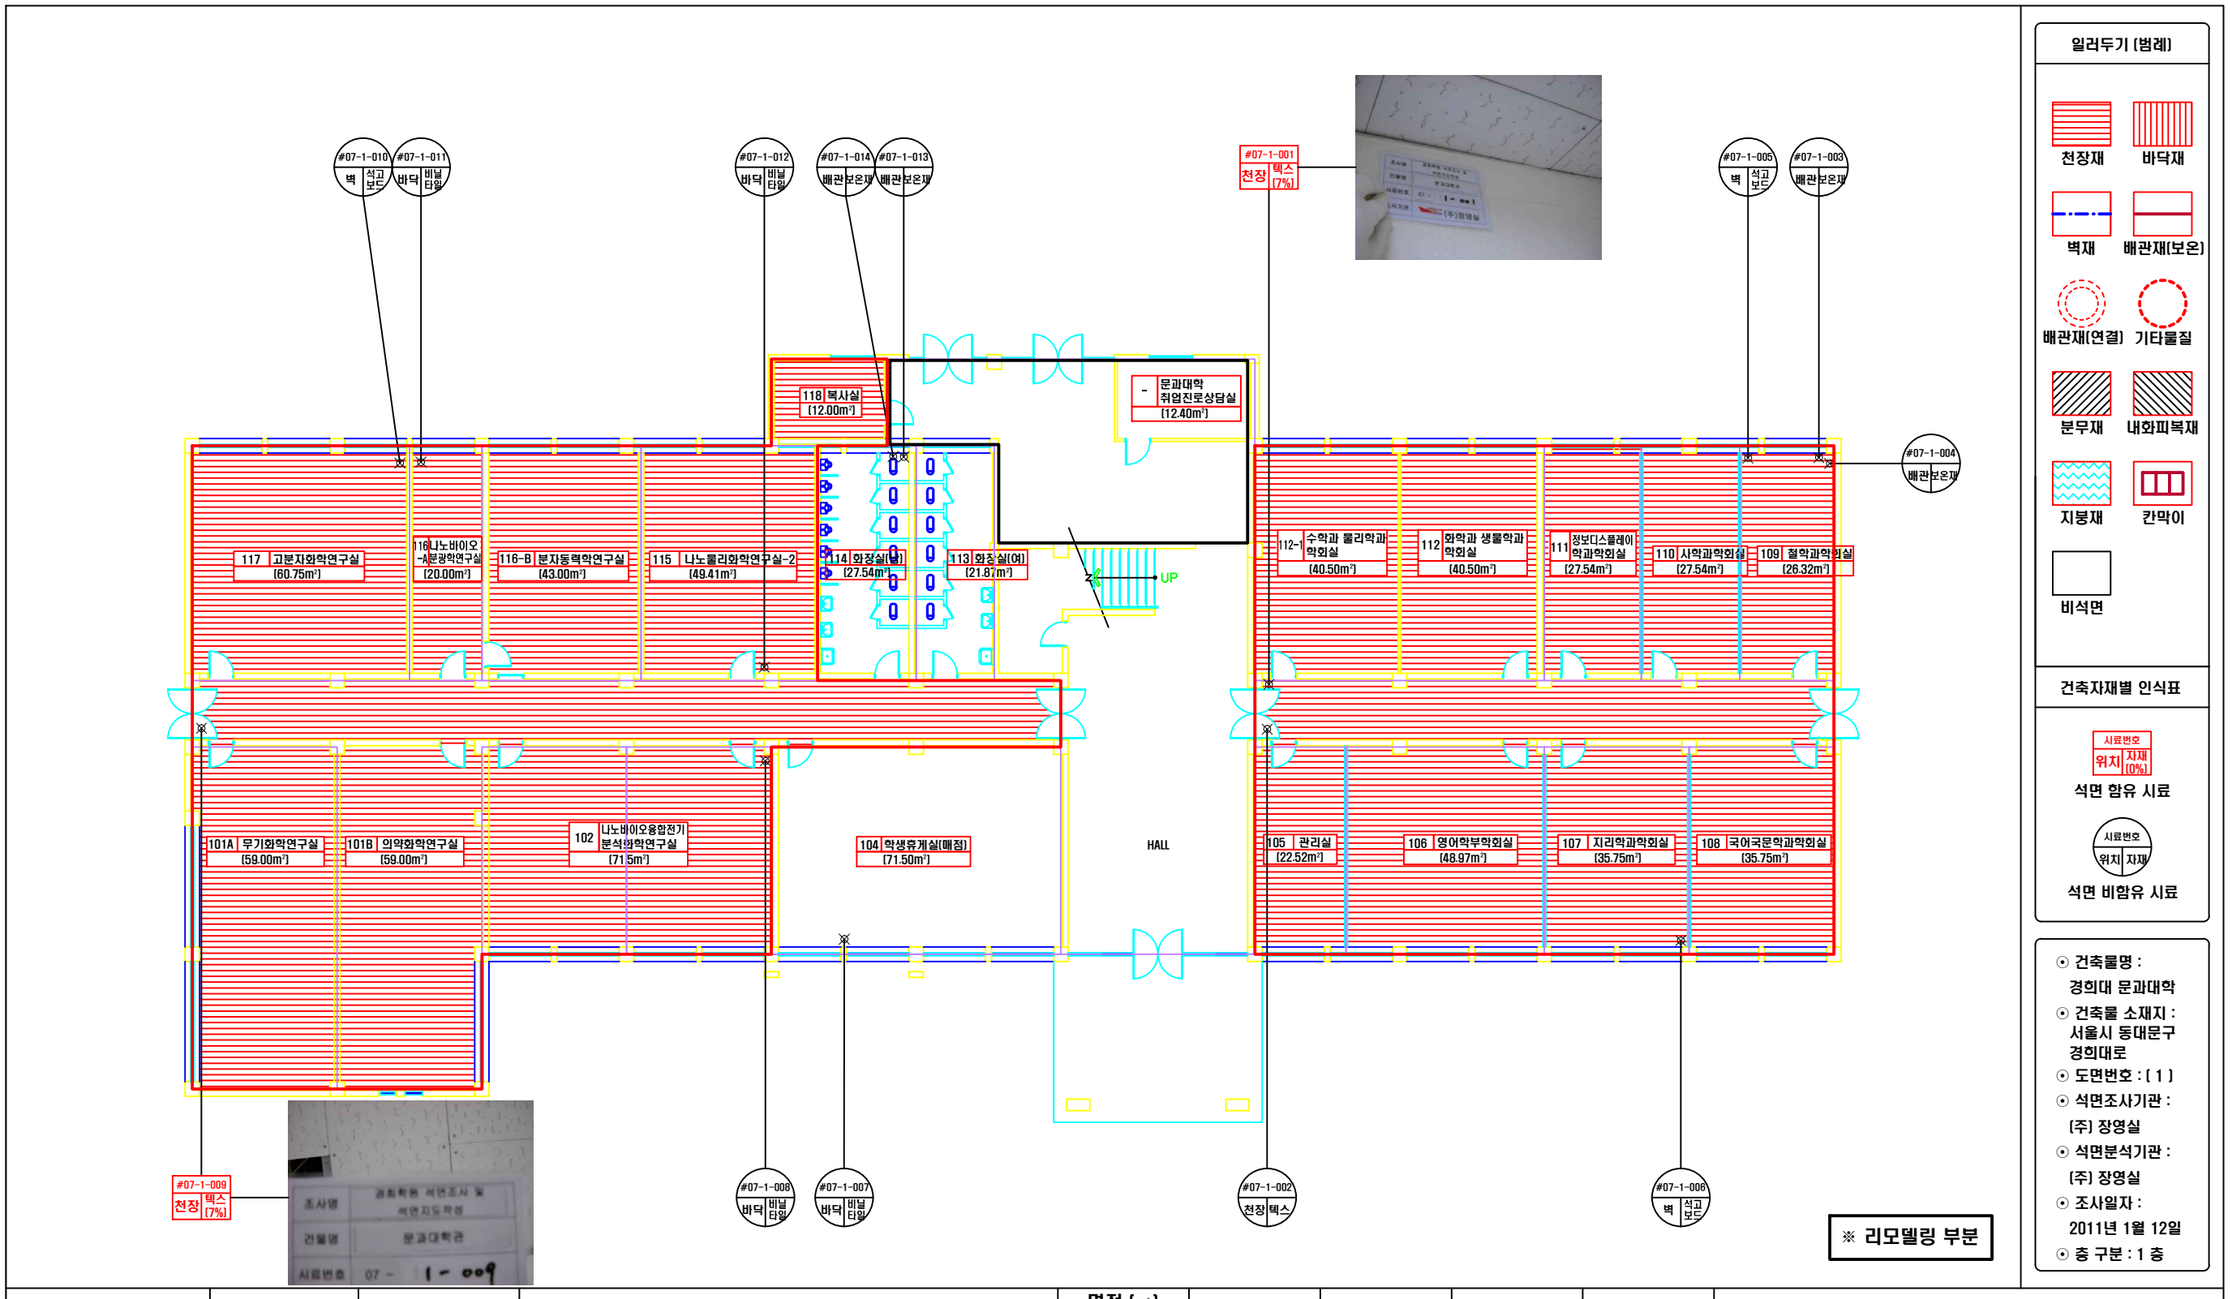

시료번호	시료 채취 위치	건축자재	동일물질구역	면적 [㎡] 부피 [㎥] 길이 [m]	석면종류	석면 함유량(%)	위해성 평가점수	위해성 등급	관리방안
07-1-001	복도 천장	텍스	101A호, 101B호, 102호, 105호~112-1호, 115호~118호	804.7	백석면	7	9	낮음	<석면함유 건축자재의 잠재적인 손상 가능성이 낮은 상태> ● 비산성과 손상이 동시에 있는 경우 손상에 대한 보수 ● 석면함유 건축자재 또는 설비에 대한 지속적인 유지관리 ● 석면함유 건축자재 또는 설비가 손상되었을 경우 즉시 보수 ● 석면함유 건축자재를 인위적으로 손상시키지 않도록 함 ● 전기공사, 배관공사 등 건축물 유지보수 공사시 석면함유 설비 또는 자재가 훼손되어 석면이 비산되지 않도록 작업수행
07-1-009	복도 천장	텍스			백석면	7	9	낮음	

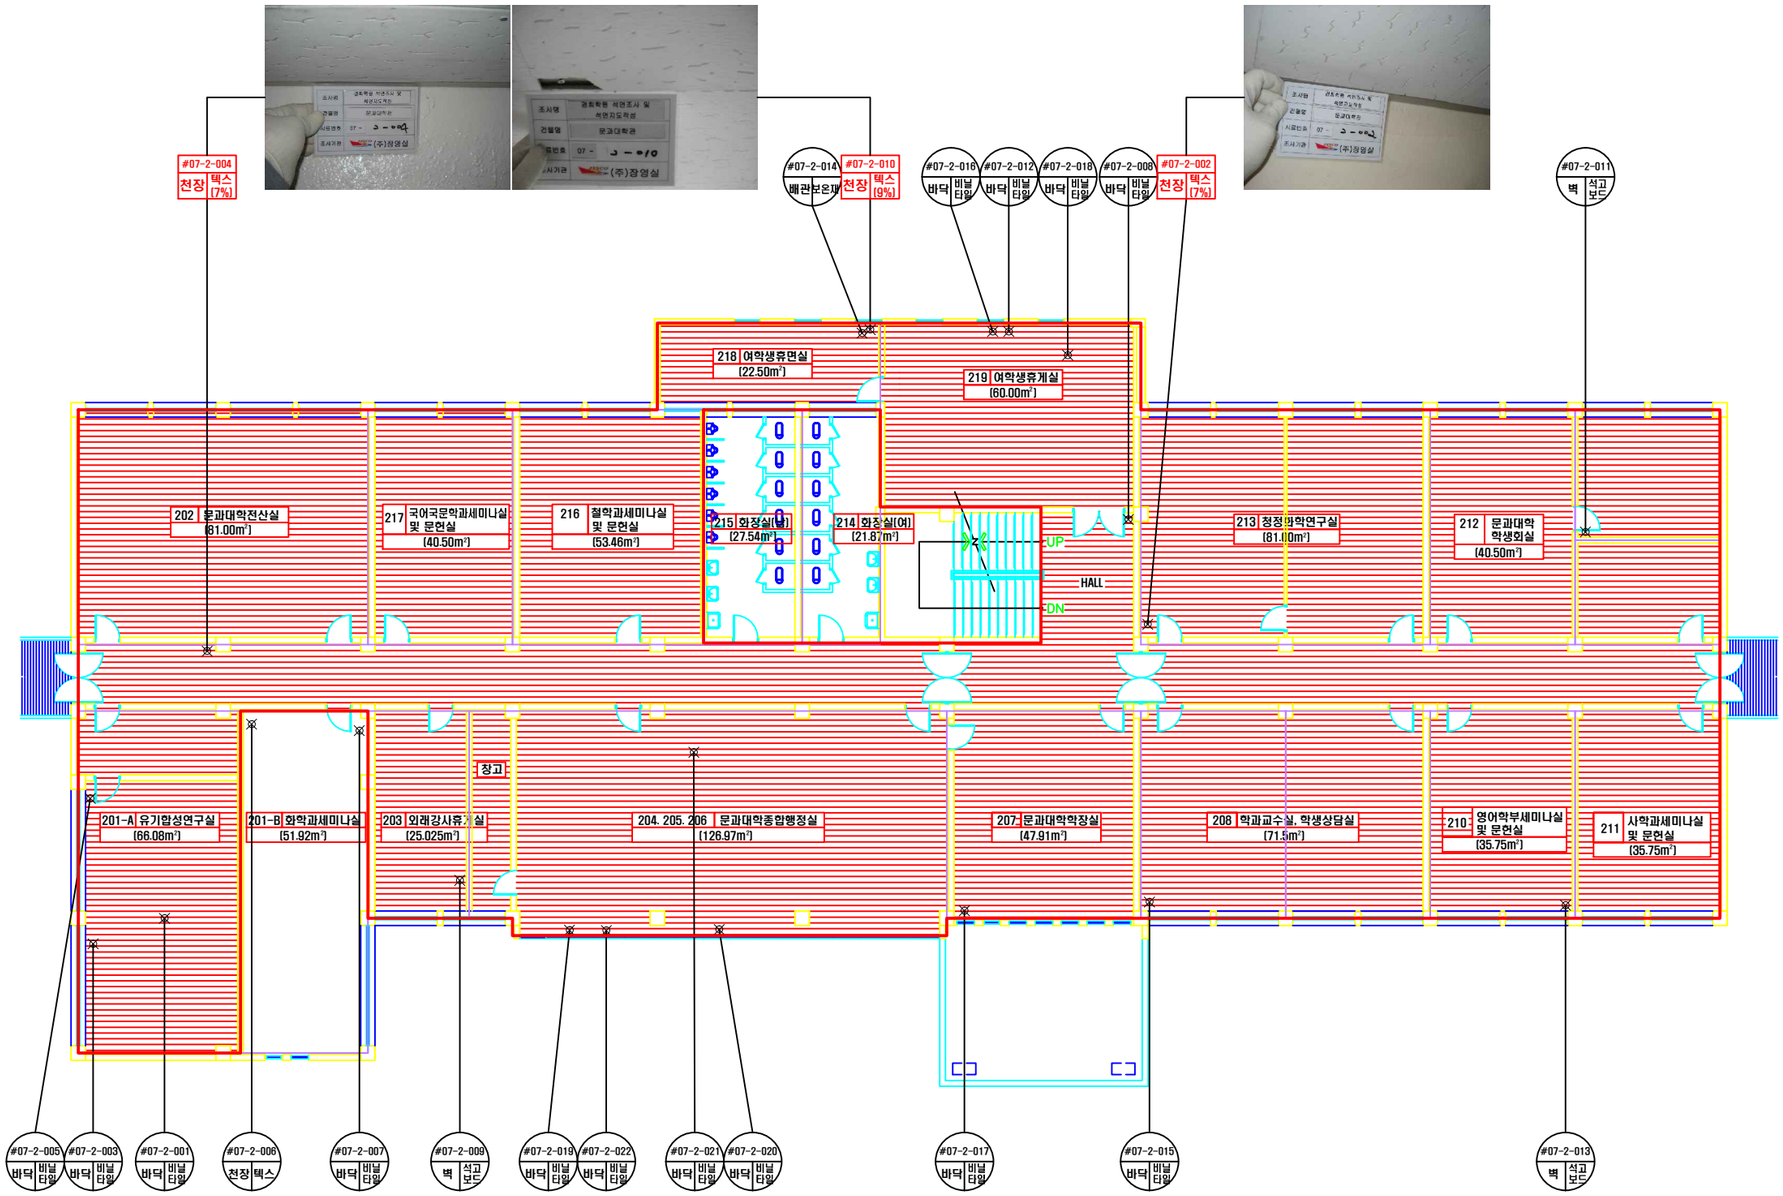

일러두기 (범례)

천장재 / 바닥재 / 벽재 / 배관재(보온) / 배관재(연결) / 기타물질 / 분무재 / 내화피복재 / 지붕재 / 칸막이 / 비석면

건축자재별 인식표

시료번호 / 위치 / 자재 (0%) — 석면 함유 시료

시료번호 / 위치 / 자재 — 석면 비함유 시료

- ⊙ 건축물명 : 경희대 문과대학
- ⊙ 건축물 소재지 : 서울시 동대문구 경희대로
- ⊙ 도면번호 : (2)
- ⊙ 석면조사기관 : (주) 장영실
- ⊙ 석면분석기관 : (주) 장영실
- ⊙ 조사일자 : 2011년 1월 12일
- ⊙ 층 구분 : 2 층

시료번호	시료 채취 위치	건축자재	동일물질구역	면적 (㎡) 부피 (㎥) 길이 (m)	석면종류	석면 함유량(%)	위해성 평가점수	위해성 등급	관리방안
07-2-002, 004	213호, 복도 천장	텍스	201A호, 202~213호, 216~219호	971.9	백석면	7	11 / 9	낮음	<석면함유 건축자재의 잠재적인 손상 가능성이 낮은 상태> ● 비산성과 손상이 동시에 있는 경우 손상에 대한 보수 ● 석면함유 건축자재 또는 설비에 대한 지속적인 유지관리 ● 석면함유 건축자재 또는 설비가 손상되었을 경우 즉시 보수 ● 석면함유 건축자재를 인위적으로 손상시키지 않도록 함 ● 전기공사, 배관공사 등 건축물 유지보수 공사시 석면함유 설비 또는 자재가 훼손되어 석면이 비산되지 않도록 작업수행
07-2-010	218호 천장	텍스	-	부분적	백석면	9	6	낮음	

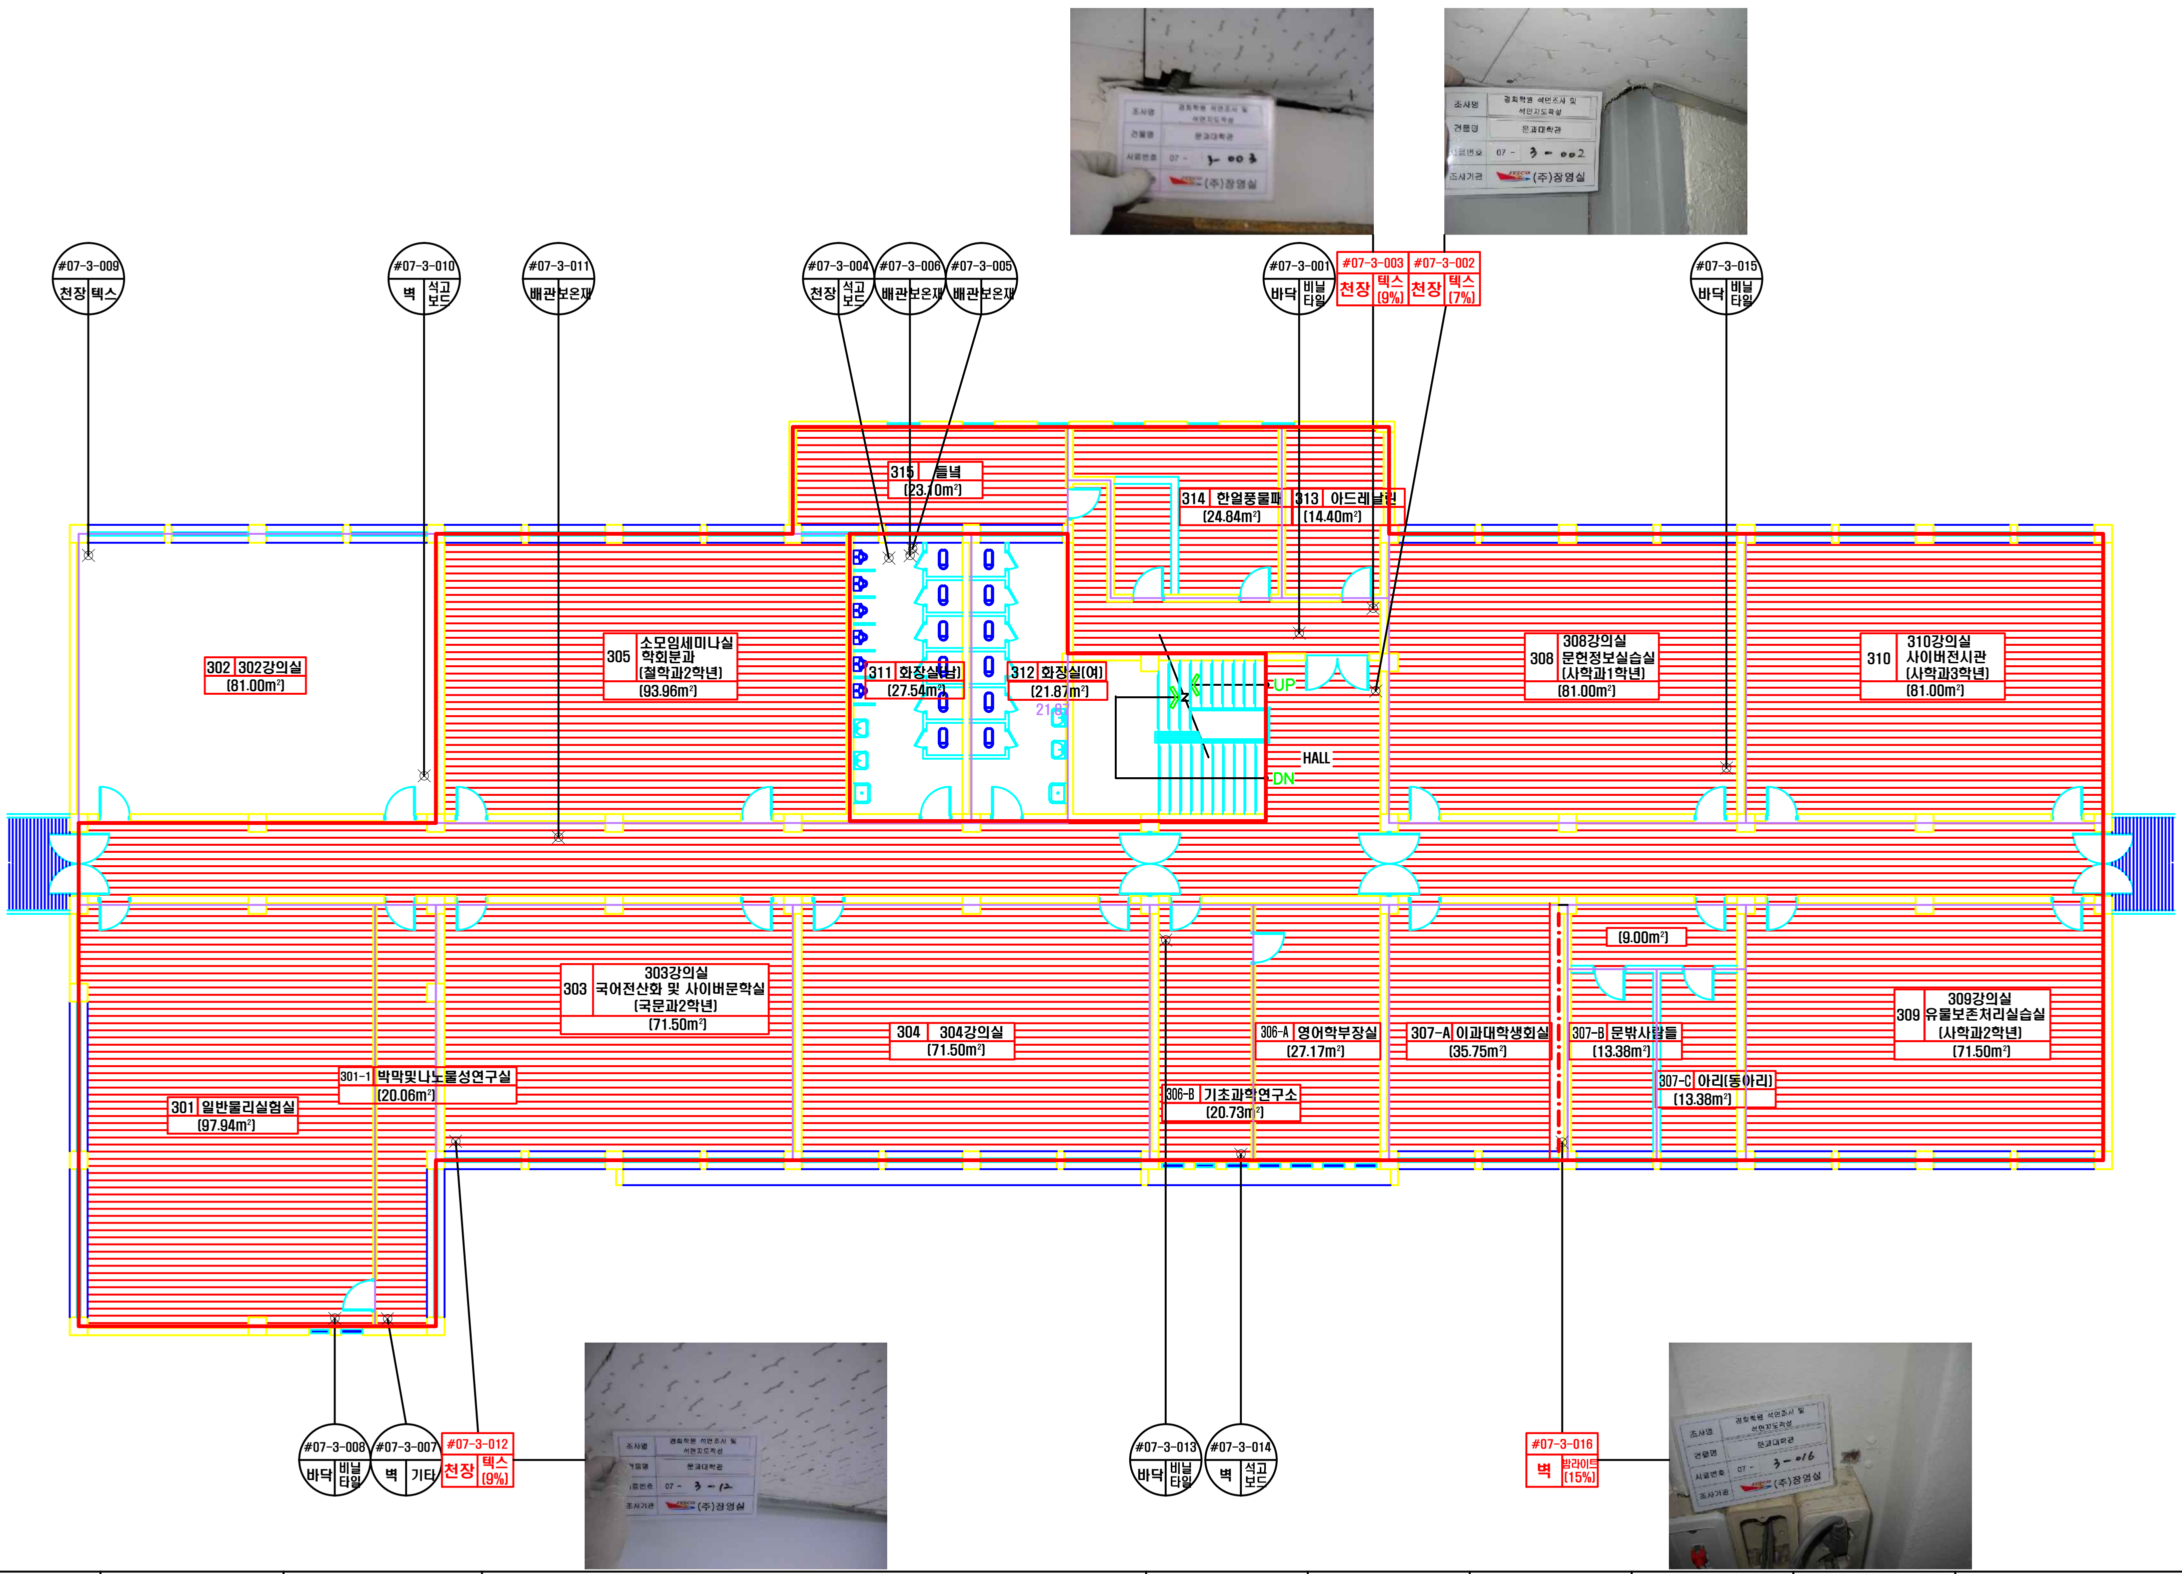

일러두기 (범례)

천장재 / 바닥재 / 벽재 / 배관재(보온) / 배관재(연결) / 기타물질 / 분무재 / 내화피복재 / 지붕재 / 칸막이 / 비석면

건축자재별 인식표

- 시료번호 / 위치 / 자재 (0%): 석면 함유 시료
- 시료번호 / 위치 / 자재: 석면 비함유 시료

- ⊙ 건축물명 : 경희대 문과대학
- ⊙ 건축물 소재지 : 서울시 동대문구 경희대로
- ⊙ 도면번호 : [3]
- ⊙ 석면조사기관 : (주) 장영실
- ⊙ 석면분석기관 : (주) 장영실
- ⊙ 조사일자 : 2011년 1월 11일
- ⊙ 층 구분 : 3 층

시료번호	시료 채취 위치	건축자재	동일물질구역	면적 (m²) 부피 (m³) 길이 (m)	석면종류	석면 함유량(%)	위해성 평가점수	위해성 등급	관리방안
07-3-002	복도 천장	텍스	복도, 301호,301-1호, 303호~310호, 313~315호	918	백석면	7	9	낮음	<석면함유 건축자재의 잠재적인 손상 가능성이 낮은 상태> ● 비산성과 손상이 동시에 있는 경우 손상에 대한 보수 ● 석면함유 건축자재 또는 설비에 대한 지속적인 유지관리 ● 석면함유 건축자재 또는 설비가 손상되었을 경우 즉시 보수 ● 석면함유 건축자재를 인위적으로 손상시키지 않도록 함 ● 전기공사, 배관공사 등 건축물 유지보수 공사시 석면함유 설비 또는 자재가 훼손되어 석면이 비산되지 않도록 작업수행
07-3-003	313호 앞 천장	텍스	-	부분적	백석면	9	6	낮음	
07-3-012	303호 천장	텍스	-	부분적	백석면	9	10	낮음	
07-3-016	307-A호 벽	밤라이트	-	20.1	백석면	15	6	낮음	

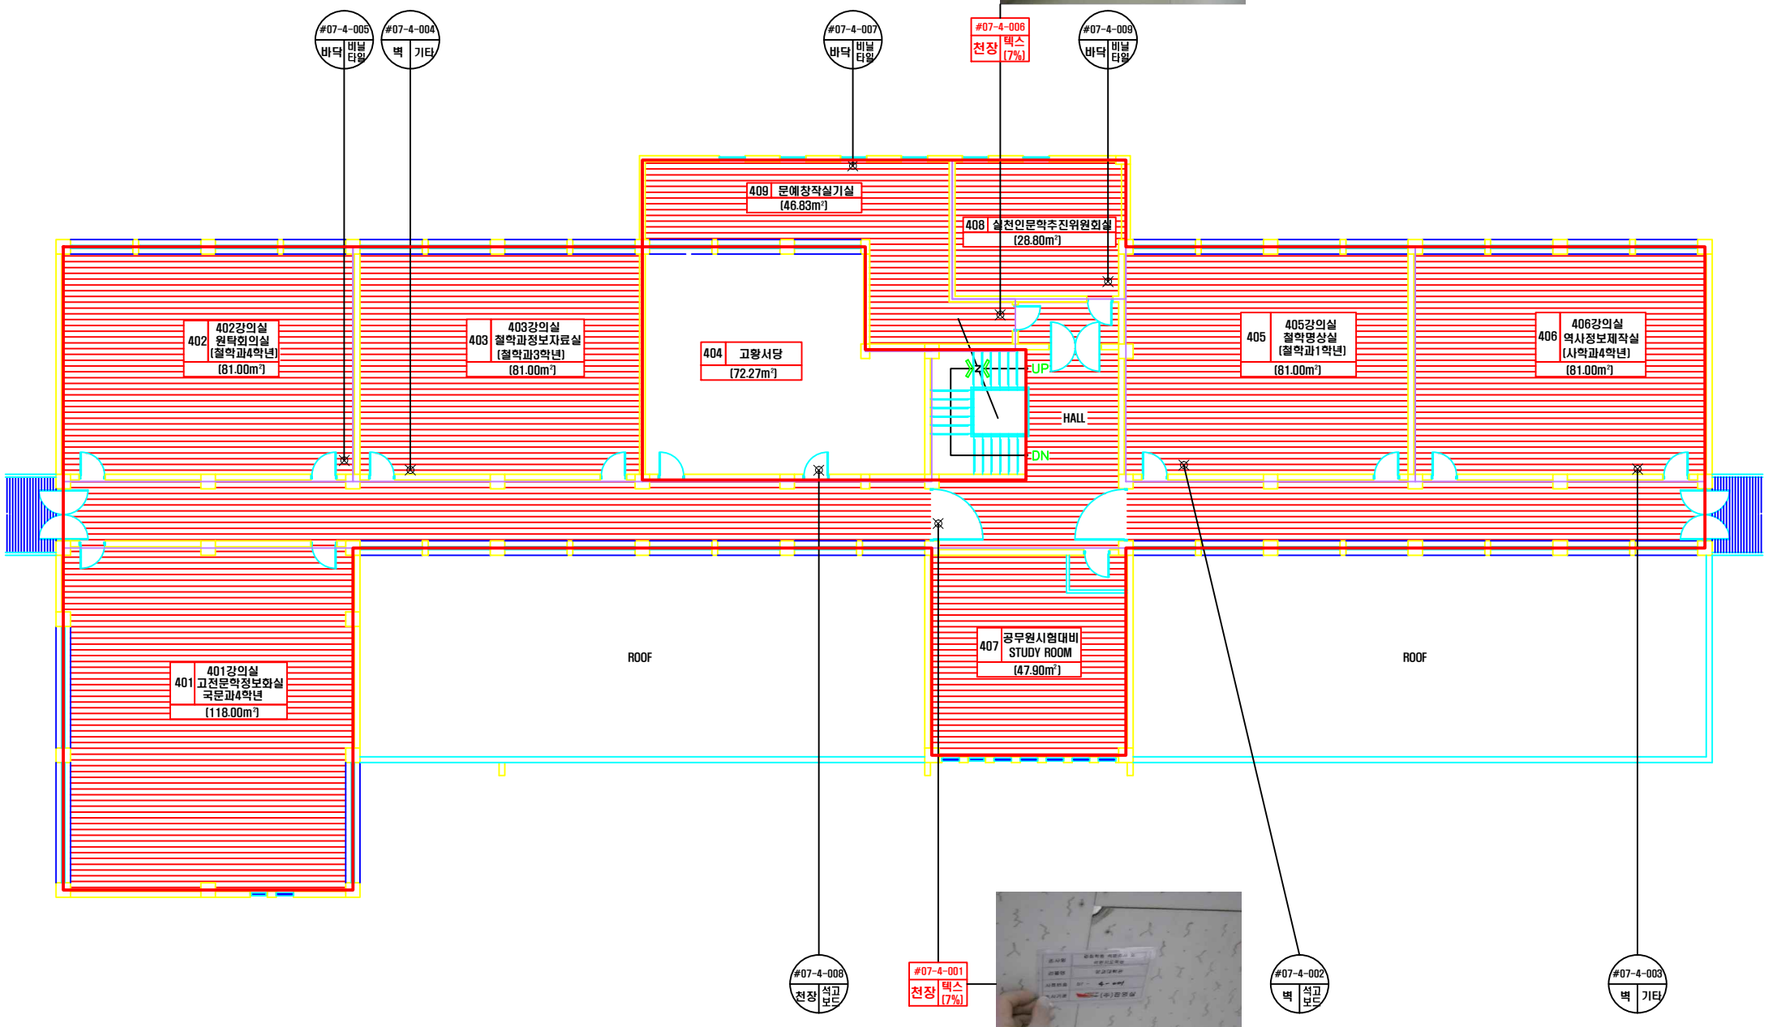

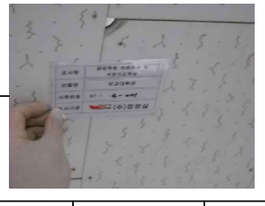

일러두기 (범례)

- 천장재
- 바닥재
- 벽재
- 배관재(보온)
- 배관재(연결)
- 기타물질
- 분무재
- 내화피복재
- 지붕재
- 칸막이
- 비석면

건축자재별 인식표

- 시료번호 / 위치 / 자재 (0%) — 석면 함유 시료
- 시료번호 / 위치 / 자재 — 석면 비함유 시료

- ⊙ 건축물명 : 경희대 문과대학
- ⊙ 건축물 소재지 : 서울시 동대문구 경희대로
- ⊙ 도면번호 : (4)
- ⊙ 석면조사기관 : [주] 장영실
- ⊙ 석면분석기관 : [주] 장영실
- ⊙ 조사일자 : 2011년 1월 11일
- ⊙ 층 구분 : 4 층

시료번호	시료 채취 위치	건축자재	동일물질구역	면적 (㎡) 부피 (㎥) 길이 (m)	석면종류	석면 함유량(%)	위해성 평가점수	위해성 등급	관리방안
07-4-001	복도 천장	텍스	401호~403호, 405호~408호	700	백석면	7	9	낮음	〈석면함유 건축자재의 잠재적인 손상 가능성이 낮은 상태〉 ● 비산성과 손상이 동시에 있는 경우 손상에 대한 보수 ● 석면함유 건축자재 또는 설비에 대한 지속적인 유지관리 ● 석면함유 건축자재 또는 설비가 손상되었을 경우 즉시 보수 ● 석면함유 건축자재를 인위적으로 손상시키지 않도록 함 ● 전기공사, 배관공사 등 건축물 유지보수 공사시 석면함유 설비 또는 자재가 훼손되어 석면이 비산되지 않도록 작업수행
07-4-006	409호 천장	텍스				7	10	낮음	

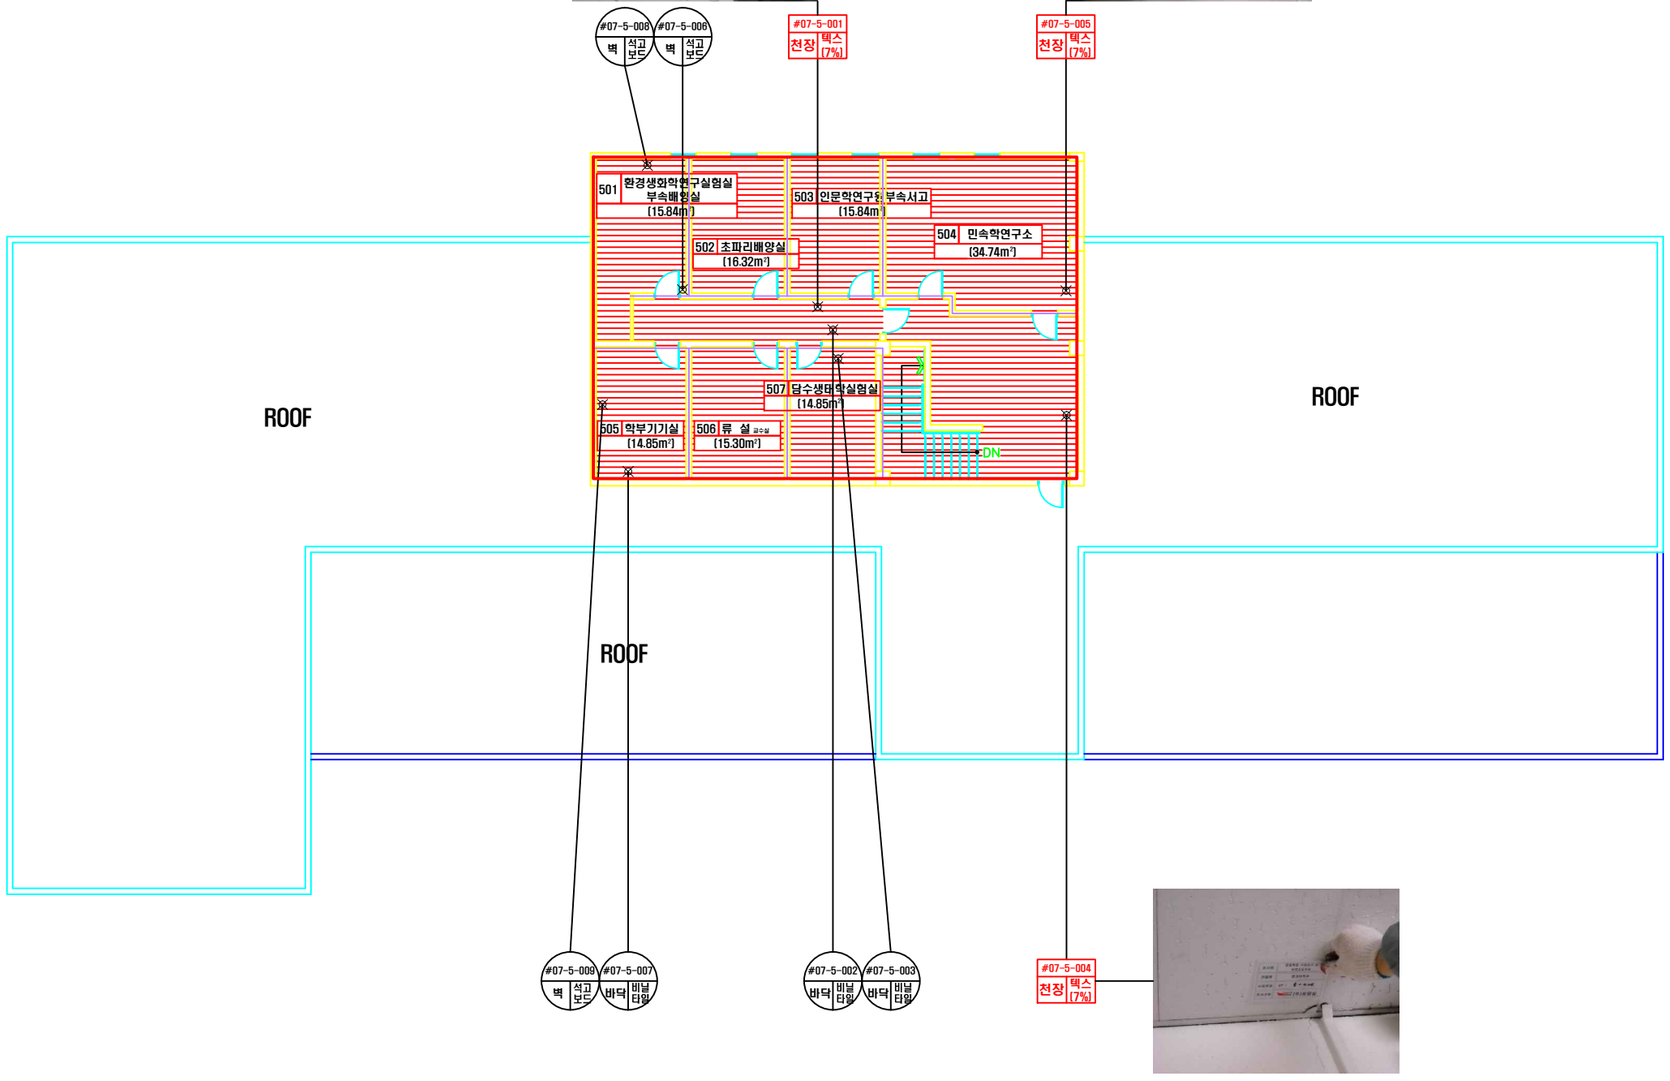

일러두기 (범례)

천장재 바닥재

벽재 배관재(보온)

배관재(연결) 기타물질

분무재 내화피복재

지붕재 칸막이

비석면

건축자재별 인식표

시료번호 위치 자재 (0%)
석면 함유 시료

시료번호 위치 자재
석면 비함유 시료

- 건축물명 : 경희대 문과대학
- 건축물 소재지 : 서울시 동대문구 경희대로
- 도면번호 : [5]
- 석면조사기관 : [주] 장영실
- 석면분석기관 : [주] 장영실
- 조사일자 : 2011년 1월 11일
- 층 구분 : 5 층

시료번호	시료 채취 위치	건축자재	동일물질구역	면적 [㎡] 부피 [㎥] 길이 [m]	석면종류	석면 함유량(%)	위해성 평가점수	위해성 등급	관리방안
07-5-001	복도 천장	텍스	501호~503호, 505호~507호	173.6	백석면	7	9	낮음	<석면함유 건축자재의 잠재적인 손상 가능성이 낮은 상태> ● 비산성과 손상이 동시에 있는 경우 손상에 대한 보수 ● 석면함유 건축자재 또는 설비에 대한 지속적인 유지관리 ● 석면함유 건축자재 또는 설비가 손상되었을 경우 즉시 보수 ● 석면함유 건축자재를 인위적으로 손상시키지 않도록 함 ● 전기공사, 배관공사 등 건축물 유지보수 공사시 석면함유 설비 또는 자재가 훼손되어 석면이 비산되지 않도록 작업수행
07-5-004, 005	504호, 복도 천장	텍스				7	9	낮음	