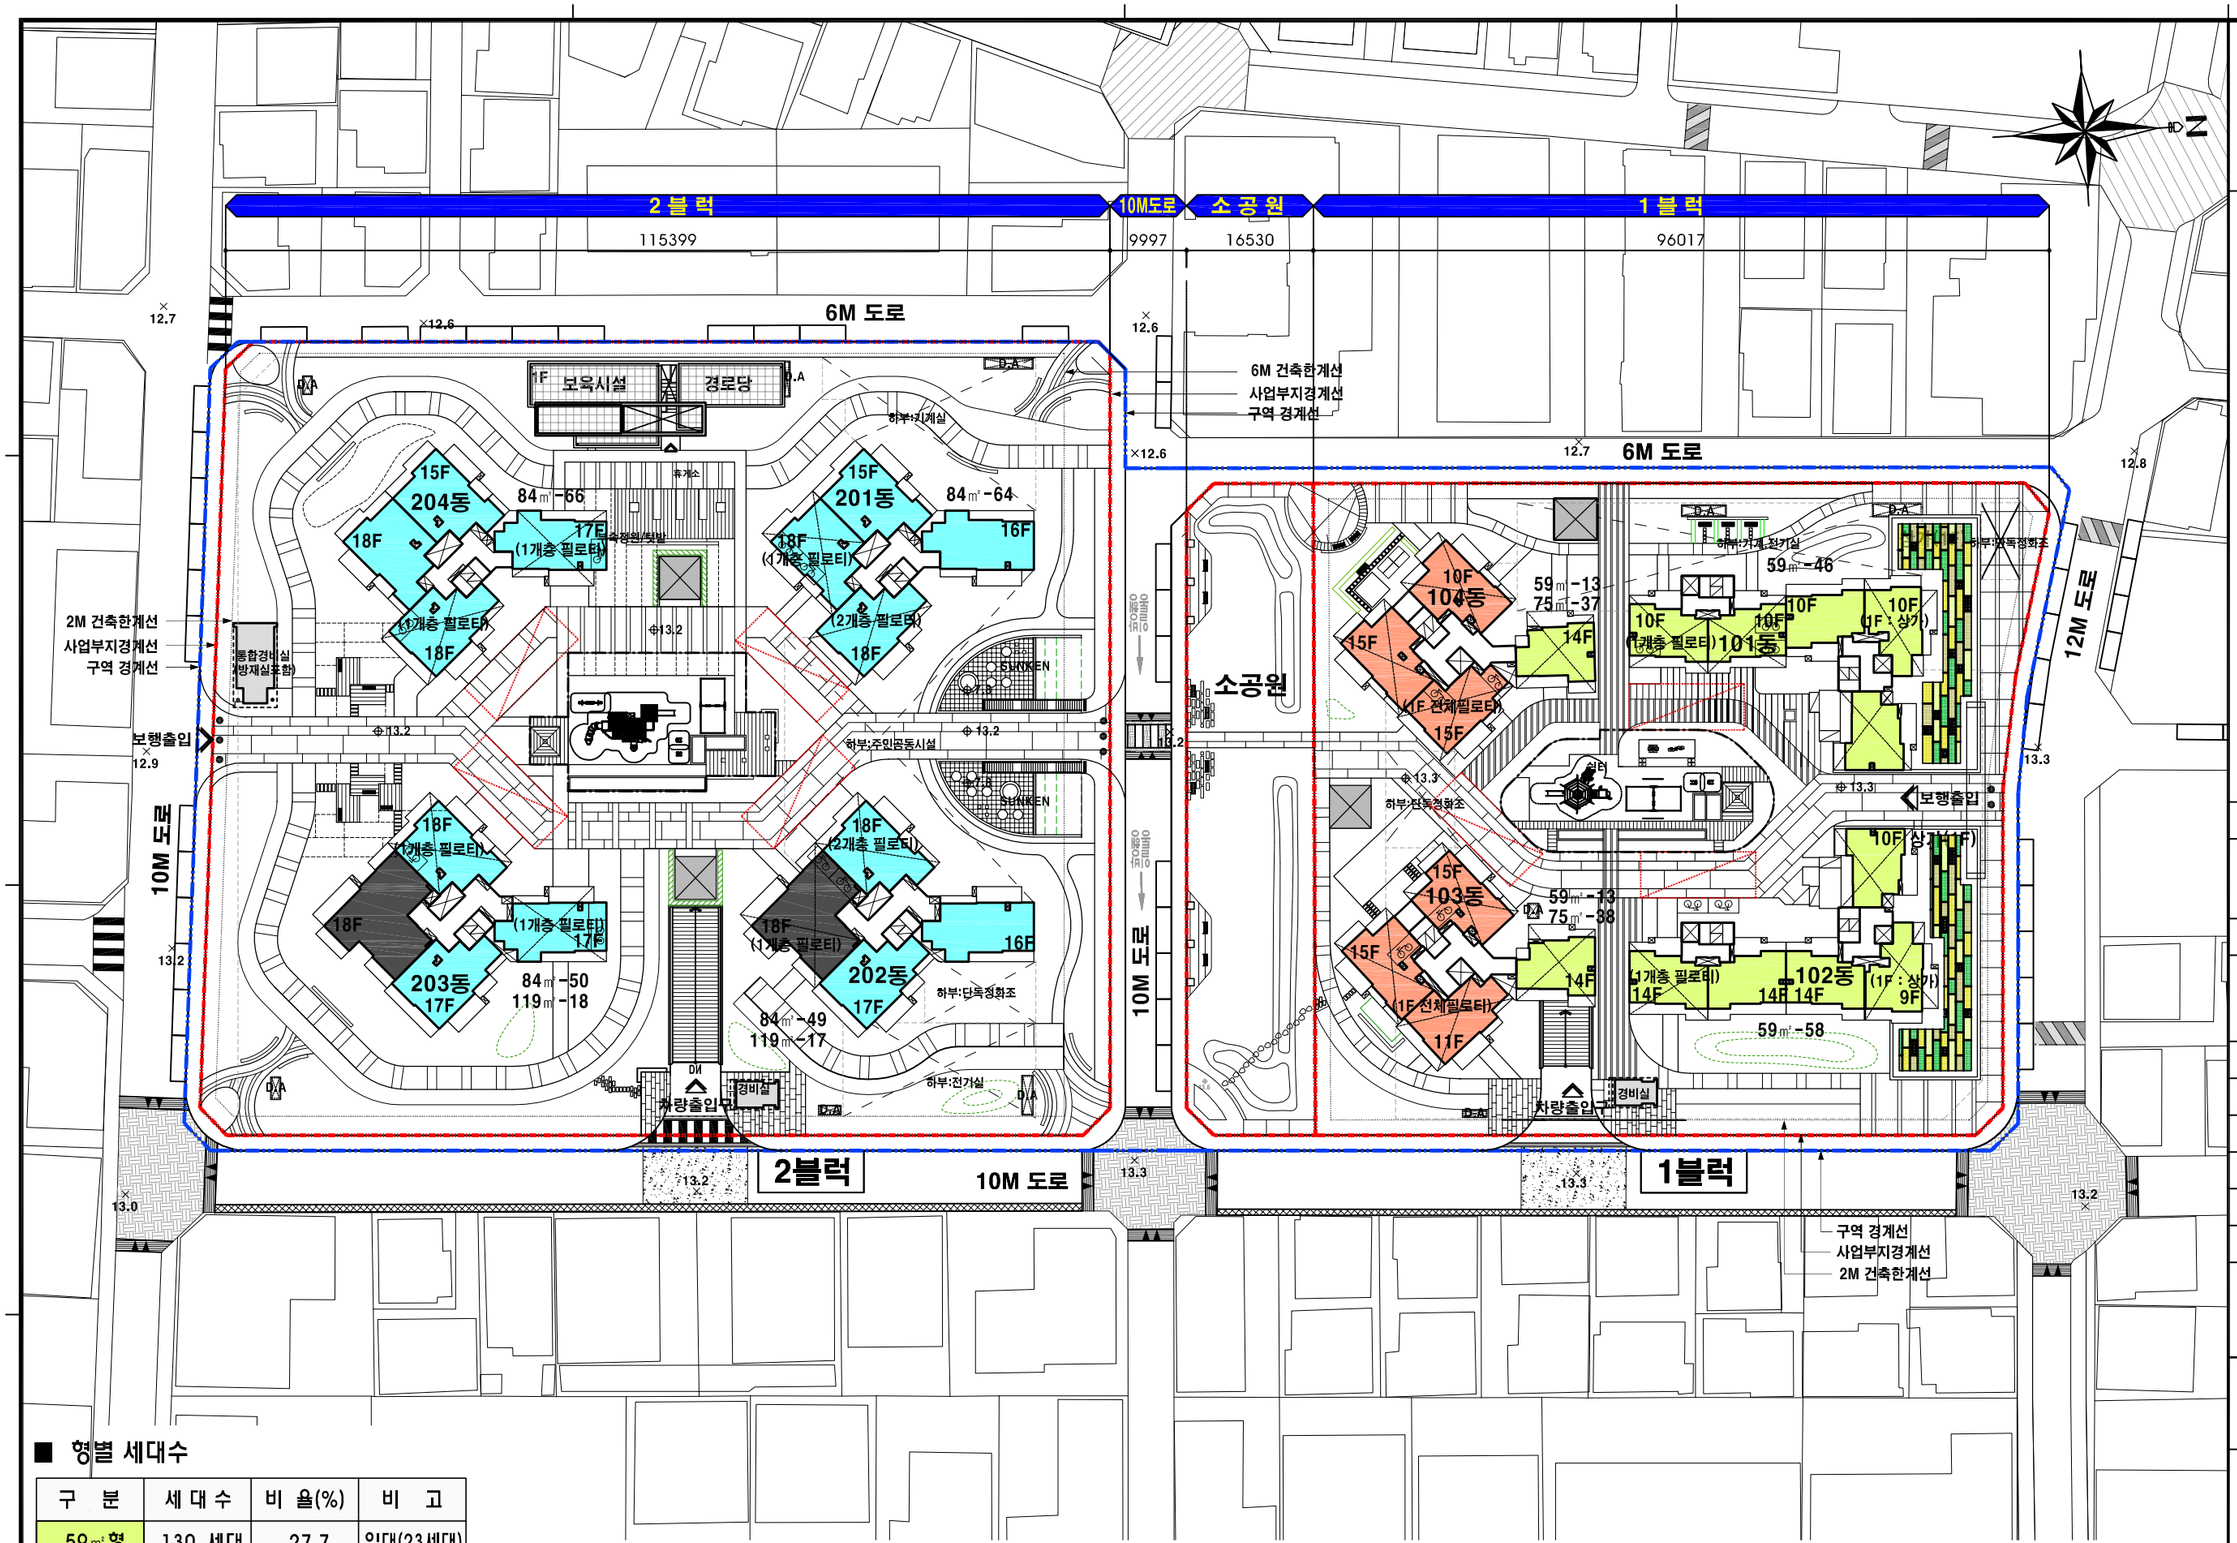


■ 형별 세대수

구 분	세 대 수	비 율(%)	비 고
59㎡형	130 세대	27.7	임대(23세대)
75㎡형	75 세대	16.0	분양아파트
84㎡형	229 세대	48.8	
119㎡형	35 세대	7.5	
총 세대수	469 세대	100.0	

■ 범례

재활용품보관소

자전거보관소

1 / A 단 지 배 치 도

축척 : A1:1/400 A3:1/800

공사명 PROJECT TITLE

장안동 연립단지(장안2)
주택재건축 정비사업
아파트 신축공사

특 기 사 항 NOTE

설 계 변 경
REVISION DESCRIPTION

일 자 DATE	승 인 APPR.

업 등 설 계 CONSULTANT	
기계 MECH	전기 ELECT
승 인 APPROVEDBY	최 종 철
검 사 CHECKED BY	
설 계 DESIGNED BY	
제 도 DRAWING BY	
작 성 일 D A T E	
축 척 S C A L E	A1 : 1 / 400 A3 : 1 / 800

도 면 명 NAME OF DRAWING

단 지 배 치 도

도 면 번 호 SHEET NO.

□A-□104

(주)종현건축사사무소
JONG HYUN ENGINEERING
ARCHITECTS CO., LTD
서울 강남구 역삼동 733-23
TEL : (02) 2052-6001
FAX : (02) 2052-6011
E-mail : jhjh8322@jonghyun.co.kr